


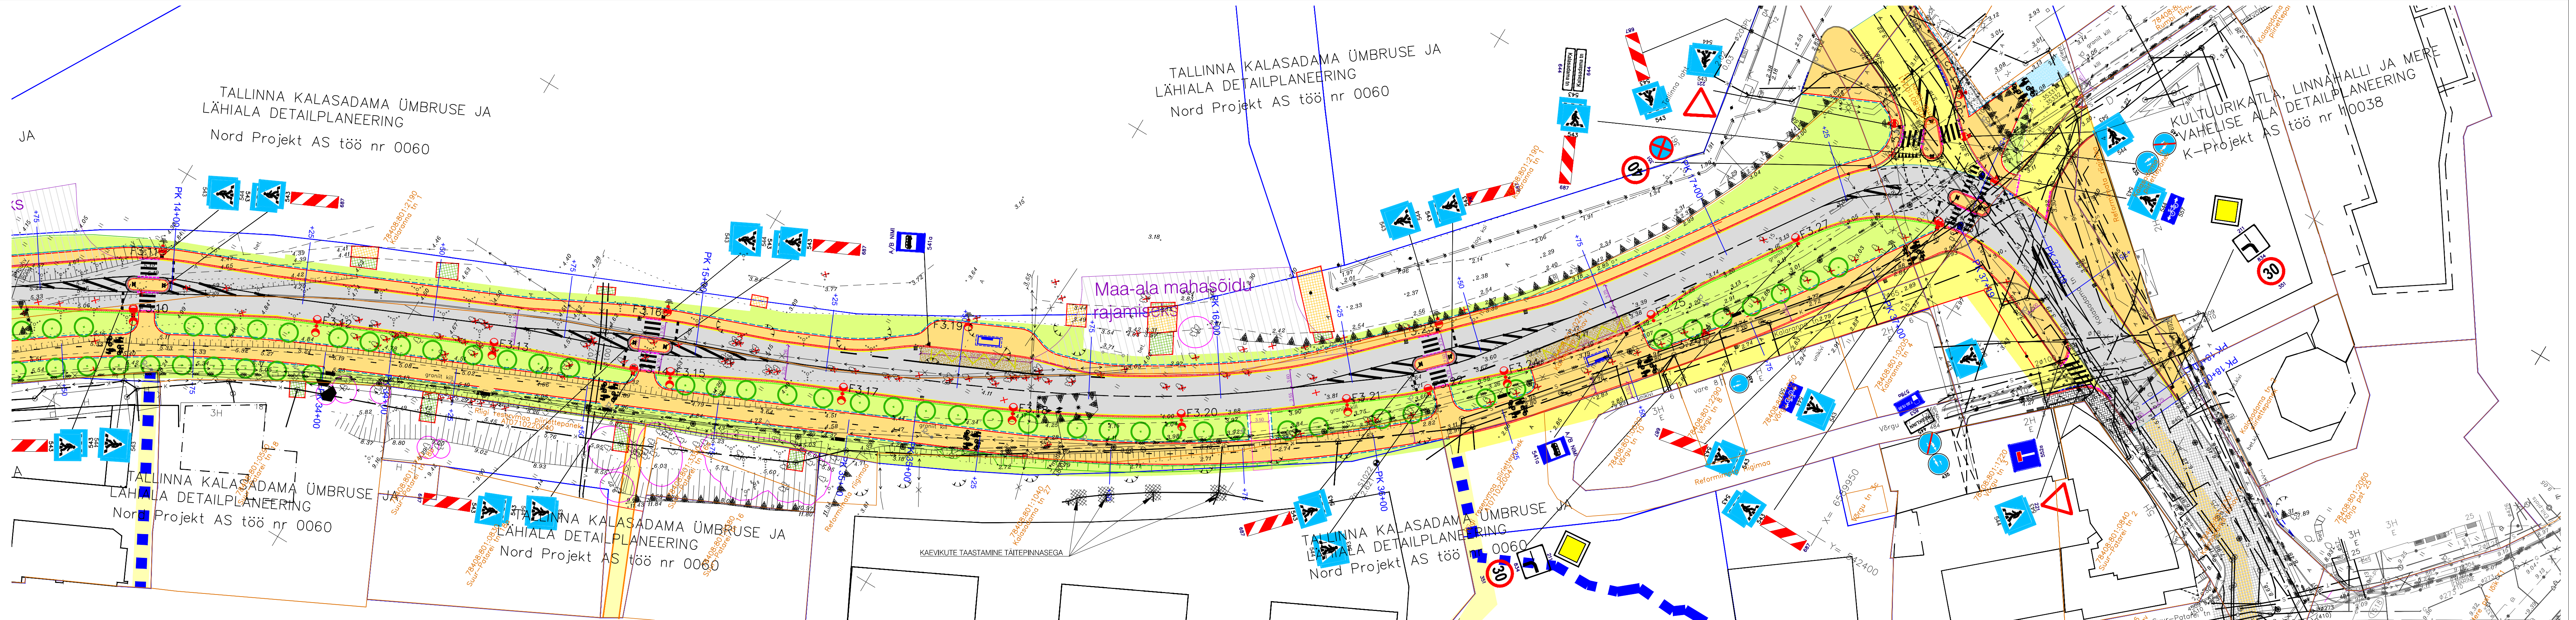

S/Tee kahekihilise asfaltkatte taastamine

Haljassadadel murukatte taastamine

Olemasoleva asfaltkatte freesimine ja ülekate

V

Olemasolev veetoru

K

Olemasolev kanalatsioon

SK

Olemasolev sajuvee kanalatsioon

D

Olemasolev drenaaž

G

Olemasolev gaasitoru

T

Olemasolev sooajatoru

S

Olemasolev sidekanalisatsioon

Olemasolev elektrilülit

Olemasolev tänavavalgustuse post

Olemasolev keskpinge kaabel

Olemasolev madalpinge kaabel

Olemasolev sidekaabel

Krundi piirid

Planeeritavad krundi piirid

Planeeritavad hooned

Planeeritud teekatte serv ja tugipeenra serv (kriipsjoon)

Sõidutee äärekivi 150 x 300 mm (h=12 cm)

Madaldatud sõidutee äärekivi 150 x 300 mm (h=5 cm)

Madaldatud sõidutee äärekivi 150 x 300 mm (h=2,5 cm)

Planeeritud torupiire (h=1,1m)

921, L=535m

PROJEKTEERITUD TEEMÄRGISED

PROJEKTEERITUD TUGIMÜÜR

OBJEKTI LIKVIDEERIMINE

PROJEKTEERITUD LIKKUSMÄRKI KANDUR

PROJEKTEERITUD LIKKUSMÄRK

PROJEKTEERITUD NÕLV

PROJEKT. HALJASTUS

PROJEKTEERITUD PUU

OLEVA SÄILITATAVA PUU VÕRA KONTOUR

PROJEKTEERITUD PINK JA PRÜGIKAST

KATEND

PROJEKTEERITUD A/B KATTEGA SÕIDUTE

PROJ. AUTOBÜSSIPEATUSE "CONFALT" KATEND

PROJEKTEERITUD A/B KATTEGA KERGLIUKUSTEE, JALGTEE JA BÜSSIPLATVORM

PROJEKTEERITUD ÜHEKIHLISE A/B KATTEGA MAHASÕIT

PROJEKTEERITUD HALJASTUS (MURU)

PROJEKTEERITUD BETOONKIVIDEGA KINDLUSTATUD NÕLV

PROJEKTEERITUD KILLUSTIKKATTEGA JUURDEPÄASUTEE

JOONISTE SKEEM

AS-006

AS-007

AS-008

TINGMÄRGID

Olemasolev veetoru

Olemasolev kanalatsioon

Olemasolev sajuvee kanalatsioon

Olemasolev drenaaž

Olemasolev gaasitoru

Olemasolev sooajatoru

S

Olemasolev sidekanalisatsioon

Olemasolev elektrilülit

Olemasolev tänavavalgustuse post

Olemasolev keskpinge kaabel

Olemasolev madalpinge kaabel

Olemasolev sidekaabel

Krundi piirid

Planeeritavad krundi piirid

Planeeritavad hooned

Planeeritud teekatte serv ja tugipeenra serv (kriipsjoon)

Sõidutee äärekivi 150 x 300 mm (h=12 cm)

Madaldatud sõidutee äärekivi 150 x 300 mm (h=5 cm)

Madaldatud sõidutee äärekivi 150 x 300 mm (h=2,5 cm)

Planeeritud torupiire (h=1,1m)

921, L=535m

PROJEKTEERITUD TEEMÄRGISED

PROJEKTEERITUD TUGIMÜÜR

OBJEKTI LIKVIDEERIMINE

PROJEKTEERITUD LIKKUSMÄRKI KANDUR

PROJEKTEERITUD LIKKUSMÄRK

PROJEKTEERITUD NÕLV

PROJEKT. HALJASTUS

PROJEKTEERITUD PUU

OLEVA SÄILITATAVA PUU VÕRA KONTOUR

PROJEKTEERITUD PINK JA PRÜGIKAST

KATEND

PROJEKTEERITUD A/B KATTEGA SÕIDUTE

PROJ. AUTOBÜSSIPEATUSE "CONFALT" KATEND

PROJEKTEERITUD A/B KATTEGA KERGLIUKUSTEE, JALGTEE JA BÜSSIPLATVORM

PROJEKTEERITUD ÜHEKIHLISE A/B KATTEGA MAHASÕIT

PROJEKTEERITUD HALJASTUS (MURU)

PROJEKTEERITUD BETOONKIVIDEGA KINDLUSTATUD NÕLV

PROJEKTEERITUD KILLUSTIKKATTEGA JUURDEPÄASUTEE

JOONISTE SKEEM

AS-006

AS-007

AS-008

TÖÖ NR	KÖITE NR	STADIUM	OBJEKT NR	PROJEKTI OSA - JOONSE NR	MÕÕTKAVA
12420-0059	01	TP	-	AS-009	1:500
TELLUJA	TALLINNA KOMMUNAALAMET				
TÖÖ NIMETUS	Kalaranna tänav (Põhja pst - Tööstuse tn) tööprojekt				
JOONISE NIMETUS	Liikluskeem				

PROJEKTI JUHT	Ü. Amor	14.05.2014
OKSUJE JUHT	Ü. Amor	14.05.2014
PROJEKTEERILAJ	T. Käär	14.05.2014
FAIL	12420-0059 KÕIDE 01 AS-002-AS013.c	
SWECO Projekt AS Meistri tn 22, 13517 Tallinn Tel +372 674 4000 Faks +372 674 4001 e-post sweco@sweco.ee		
SWECO PROJEKT		