

Pos. nr.	Krundi address	Krundi planeeritud sisetähtsuse (katsustuseks liik)	Kruidi planeeritud suurus m2	Mooskattastakase kinnistust nr. (a.k.a. riigimäa maa	Lüüdatuste-luhtuude osade suurus m2	Osade senine sisetähtsuse (katsustuseks liik)
1	Põhja pst 29	Üh 100	1 568	1a 76408 001 0950	-1104	Ü
				1b 76408 001 1620	-422	T
				1c 76408 001 0172	-42	T
2	Põhja pst 27a	Üh 100	8 405	2a 76408 001 0172	-8 368	T
				2b 76408 001 0950	-37	Ü
3	Põhja pst 31	T 100	1 202	76408 001 1420	-1 202	L
4	Kaalsadama tn 6a	Üh 100	9 456	76401 114 1380	-	L
5	Kaalsadama tn 6	A 100	4 119	76408 001 0155	-4 119	T
6	Kaalsadama tn 10	A 100	10 412	6a 76408 001 3800	-10 028	A
				6b 76408 001 0231	-364	L
				7a 76408 001 2190	-2 914	A, L
7	Kaalsadama tn 7	A 100	3 901	76408 001 0231	-359	L
				7c 76408 001 2780	-628	L
8	Kaalsadama tn 5	A 100	3 548	8a 76408 001 2190	-2 969	A, L
				8b 76408 001 0231	-579	L
9	Kaalsadama tn 8	A 100	746	76408 001 0960	-	T
10	Kaalsadama tänav 15	L 100	1 943	76408 001 0231	-1 943	L
11	Kaalsadama tänav 12	L 100	2 849	11a 76408 001 0231	-2 286	L
				11b 76408 001 3800	-312	A, L
				11c 76408 001 2190	-261	A, L
12	Rumti tänav 11	L 100	1 122	76408 001 0241	-	L
13	Rumti tänav 12	L 100	2 154	76408 001 0239	-	L
14	Rumti tänav 18	L 100	928	76408 001 0155	928	T
15	Rumti tänav 17	L 100	1 208	76408 001 2020	-718	L
16	Rumti tänav 73	L 100	1 765	76408 001 4410	-489	L
17	Rumti tänav 7	L 100	72	76408 001 0238	-	L
18	Rumti tänav 18	L 100	72	76408 001 3800	-72	A
19		V 100	9 188	76408 001 0155	-70	T
20		Üh 100	8 533	76408 001 0155	-833	A, L
21*	Mere pst 20e	L 100	8 504	76408 001 2780	-	L

MÄRKUSED

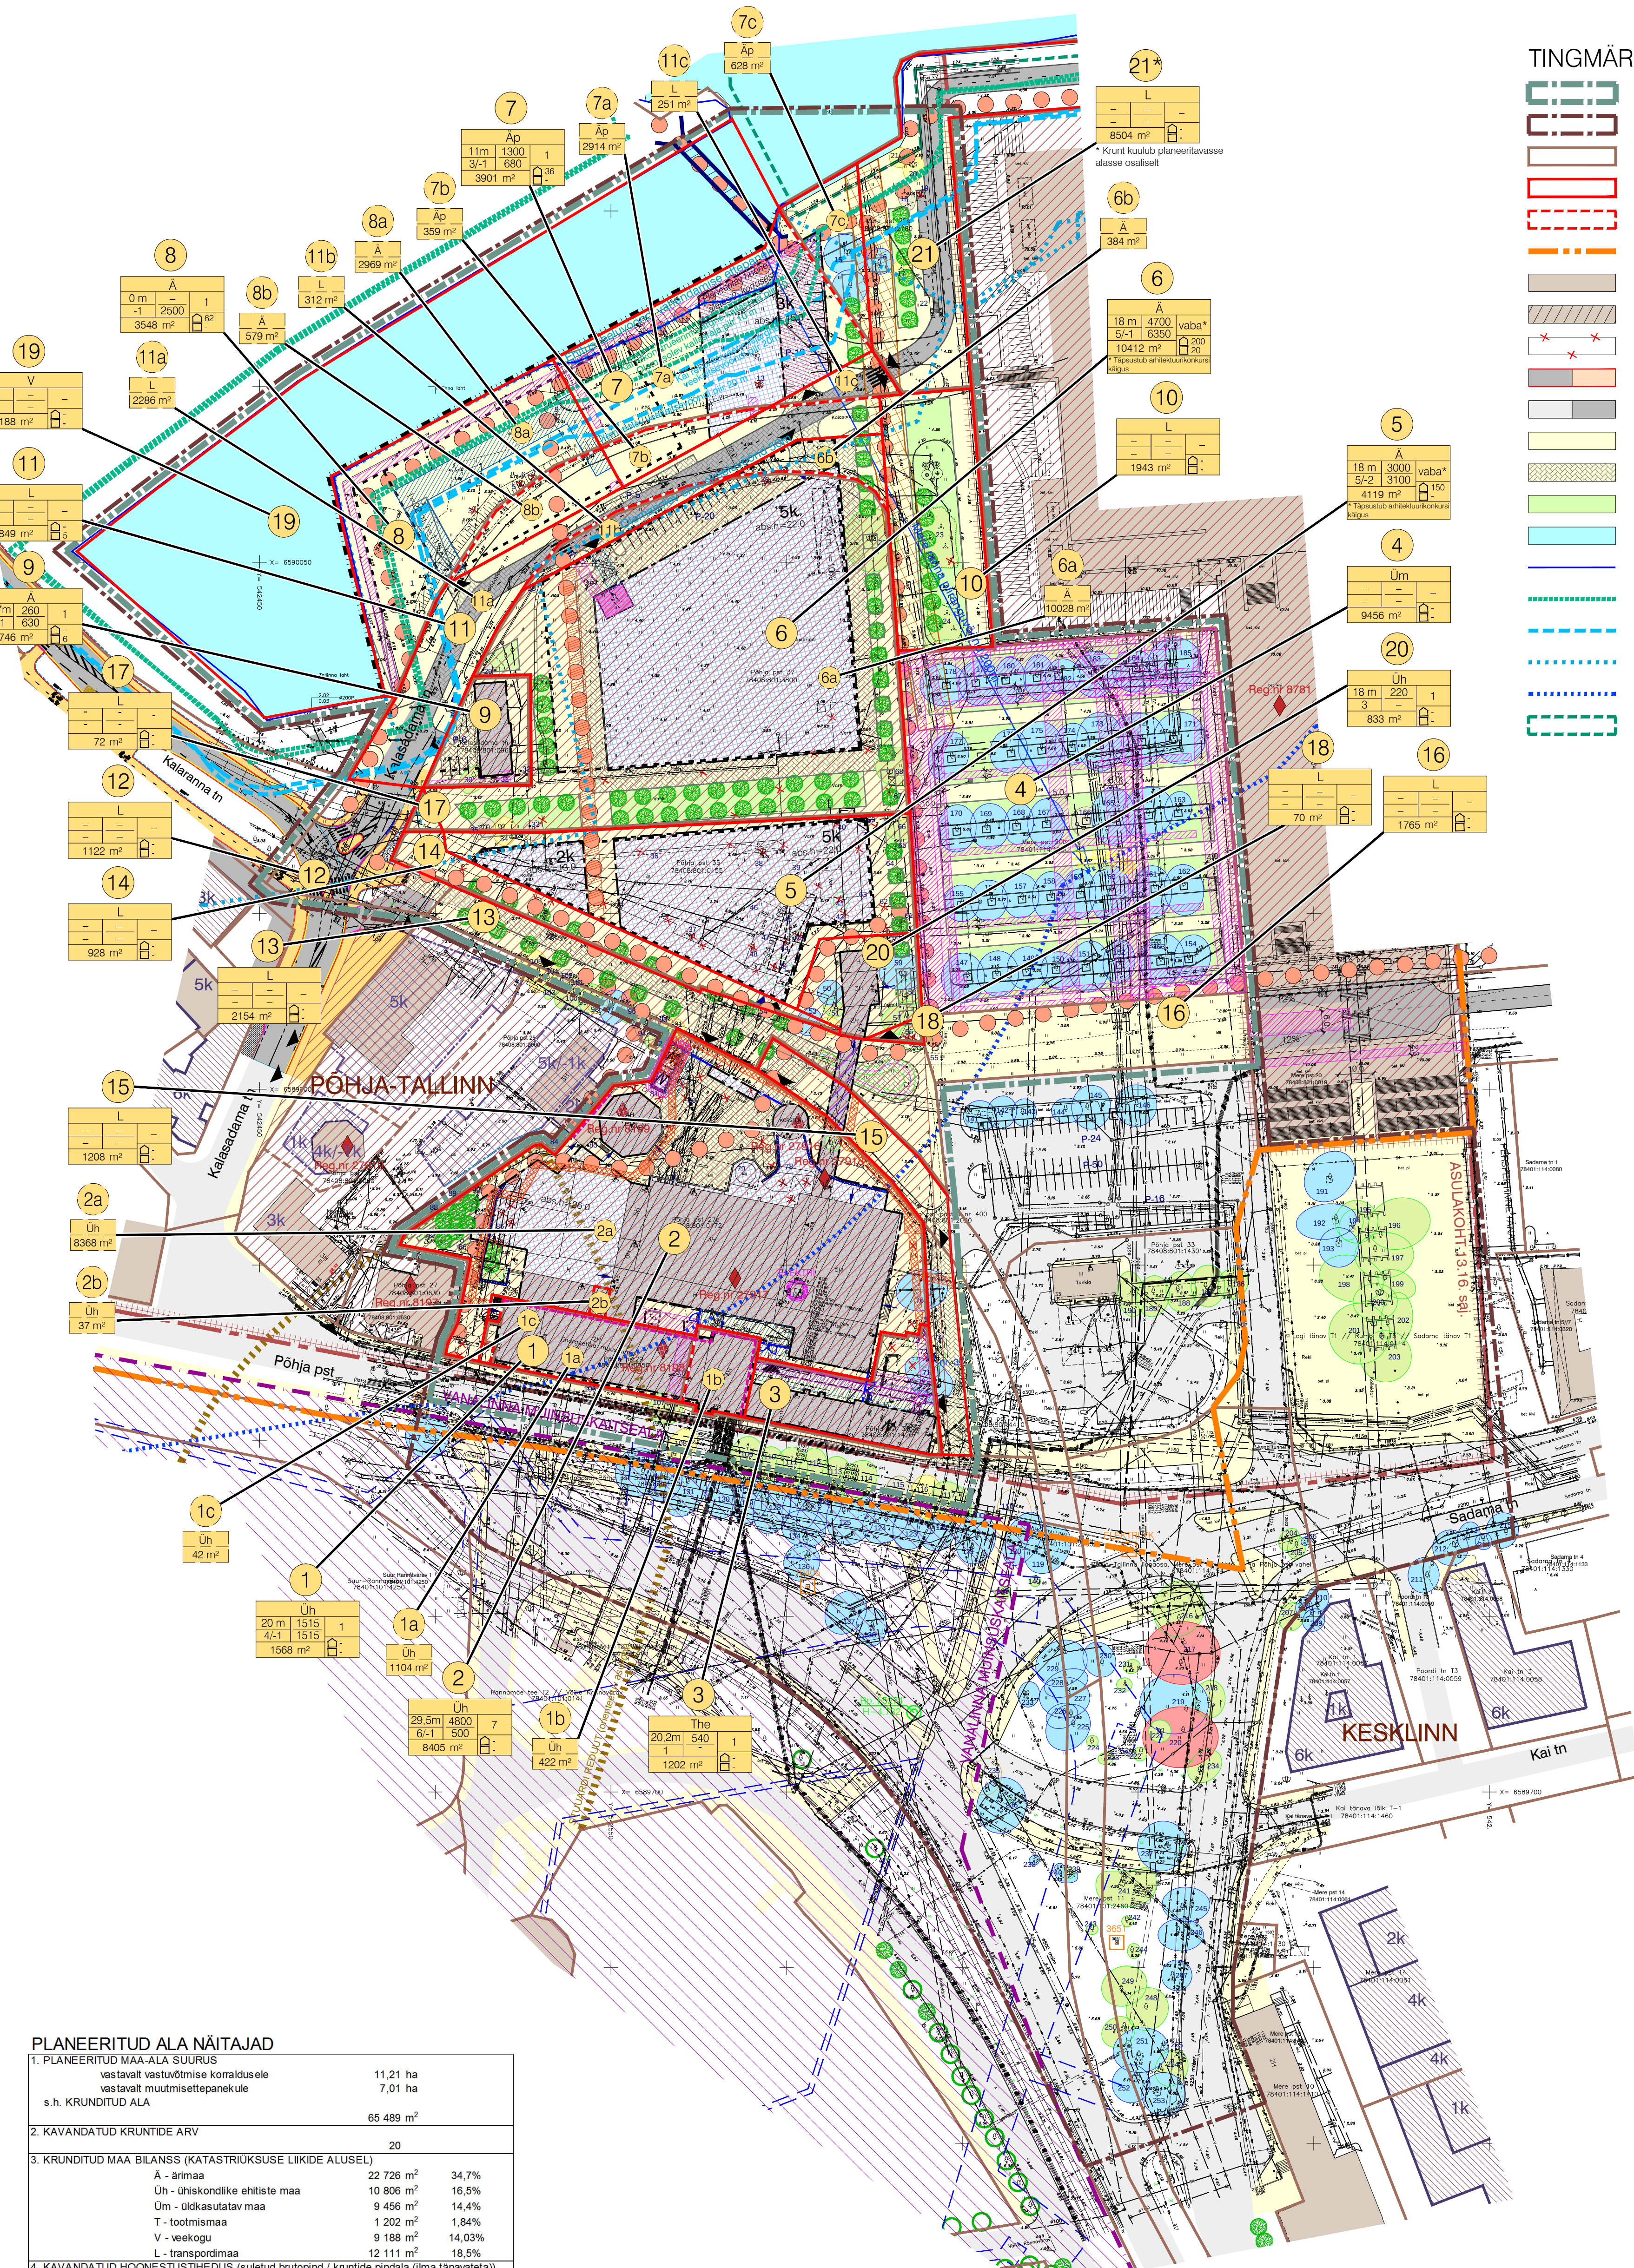
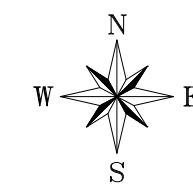
- [illegible]

ÜLDISED ARHITEKTUURINÕUDED

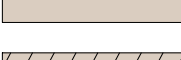
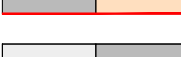
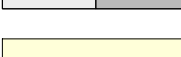
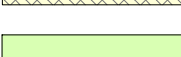
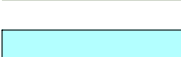
- [illegible]

[illegible]

* Kuni kooli planeetavasse klassi osaliselt
Märkus: Punases kirjas on antud kumide aadressi ettepanekud



TINGMÄRGID

- | | |
|---|--|
|  | PLANEERITUD ALA PIIRI MUUTMISSETTEPANEK |
|  | PLANEERITUD ALA PIIRI VASTAVALT VASTUÕTMISE KORRALDUSELE |
|  | KATASTRILISE PIIR |
|  | MOODUSTATAVA KRUNDI PIIR |
|  | MOODUSTATAVA AJUTISE KRUNDI PIIR |
|  | LINNAOSA PIIR |
|  | NAABERHOONE |
|  | REKONSTRUEERITAV HOONE |
|  | LIIKVIDEERITAV OBJEKT |
|  | PROJEKTEERITUD SÕIDU- JA KERGLIIKUSTEE
(SWECD Projekt AS 100 nr 12420-0059) |
|  | AUTOLIIKLUSE ALA |
|  | KERGLIIKLUSE ALA |
|  | SEGALIIKLUSE ALA |
|  | MURU |
|  | VEEKOGU |
|  | VEEKOGU PIIR VASTAVALT EESTI PÕHIKARIDILE |
|  | MERE RANNA KALLASRAJA PIIR 10 m VEE PIIRIST |
|  | VEEKATSEVÕONDI PIIR 20 m VEE PIIRIST |
|  | MERE RANNA EHITUSKEELUVÕONDI PIIRI VÄHENDAMISE ETTEPANEK |
|  | MERE RANNA PIIRANGUVÕONDI PIIR 200 m VEE PIIRIST |
|  | AKVATOORIUMI PIIR |

- KRUNDI POSITSIOONI NUMBER**

KRUNDI EHITUSOIGUS

AJUTISE KRUNDI POSITSIOONI NUMBER

AJUTISE KRUNDI SIHTOTSTARVE

AJUTISE KRUNDI PINDALA

Ä ÄRIMAA
(PÄRASEMAJA JA TEHNISÜNNEKORDE, TOOTLUSTUSEKOONDE, BUKSODE)

Äp ÄRIMAA
(GAASIST TÖÖTLAND PUNKKE JA SPORDIKOMPLEKSID)

Üh SOTSIAALMÄE
(AEROSKOPILISE ERTISTE MAE)

Üm SOTSIAALMÄE
(OLU-TOOTMISKOMPLEX)

The TOOTMISMÄE
(AJAKAM)

V VEEKOGU

L TRANSPORDIMÄE

MAAPEALNE HOONESTUSALA

MÄE-ALUSE HOONEOSA PIIR

PLANEERITUD HOONE ALATES 2 KORRUSEST

PLANEERITUD VÕIMALIK HOONEOSA MÄPEALNE KORRUSELISUS (nt. 4)

TULEMÜRRI VAJADUS

PLANEERITUD TRAFOLAALKAM

KULTUURIMÄLESTIS REGISTRINUMBRIGA

KULTUURIMÄLESTISE KAITSEVÕND

VALANALINE MUINSUSKAITSEALA

ASULAKOHT 13-16 saj. (vlg nr 2626)

STUJAROI REDUJT (orientatsioon asukohti)

REKONSTRUEERITAV KAI

PLANEERITUD TEE JOON

PLANEERITUD PANDUSE VÕIMALIK ASUKOHT (HOONESISENE / ÕUES)

PLANEERITUD PIIRDEAD JA VÄRAV

PLANEERITUD VÕIMALIK JUURDEPÄÄS KRUNDILE

AUTOOTE VÕIMALIK SISSEPÄÄS HOONESSE

JALAKÄIJATE VÕIMALIK SISSEPÄÄS HOONESSE

PLANEERITUD PARKIMISKOHTEADE ARV

SÄILITATAV I KLASSI PUU VÕI PUUDE RÜHM EKSPLIKATSIOONI NUMBRIGA

SÄILITATAV II KLASSI PUU VÕI PUUDE RÜHM EKSPLIKATSIOONI NUMBRIGA

SÄILITATAV III KLASSI PUU VÕI PUUDE RÜHM EKSPLIKATSIOONI NUMBRIGA

SÄILITATAV IV KLASSI PUU VÕI PUUDE RÜHM EKSPLIKATSIOONI NUMBRIGA

SÄILITATAV V KLASSI PUU VÕI PUUDE RÜHM EKSPLIKATSIOONI NUMBRIGA

VAREM LKVIDEERITUD PUU

LKVIDEERITAV II KLASSI PUU VÕI PUUDE RÜHM

LKVIDEERITAV III KLASSI PUU VÕI PUUDE RÜHM

PLANEERITUD KÕRGHAALUSTUS

PLANEERITUD KONTEIERHALLASTUS

POLUGONOMETRIAPUNKTID

REEPERD

TAMPONEERITUD PUURKAEV

NAABERPLANEERINGU JÄRGNE HOONESTUSALA JA KORRUSELISUS

NAABERPLANEERINGU JÄRGNE HOONE JA KORRUSELISUS

TEESERVITUUDI / JUURDEPÄÄSUSERVITUUDI VAJADUSEGA ALA

ALVALIK KASUTUS VÕI SERVITUUDI VAJADUS JALAKÄIJATE LABIPÄÄSI TAGA

ISIKLIK KASUTUSÕIGUSE ALA

ÜLEEHITUSSERVITUUDI VAJADUSEGA ALA

TEHNOVÕRGUSERVITUUDI VAJADUSEGA ALA

**ALAJAMA KAITSEVÕND 2 m
(alajama MKM maksimaalne ri 19 26.03.2007)**

KOLLEKTORI KAITSEVÕND 10 m

PÕHIUSED JALAKÄIJATE LIIKUMISSUUNAD / PROMENAAD

PERSPEKTIVNE JALAKÄIJATE SILD

ASENDIPLAANILISE JA
VÕIMALIKU MAHULISE
LAHENDUSE AUTOR:

ARHITEKTUURIBÜROO KOSMOS OÜ
arhitektid VILLEM TOMISTE, MIHKEL TÕÜR, OTT KADARIK

 KOSMOS

MUUDATUSED:	Kuupäev	Muudatuste kirjeldus
GEOALUS:	K-Projekt AS Möödistatud: Koordinaadid: Kõrgused:	100 nr 10038-geo Aprill 2010.a L-EST SÜSTEEMIS BALTI SÜSTEEMIS

 Kultuurikaarli Asutuse Kesk- ja Täiskasvanute Koolituskeskus Kesk- ja Täiskasvanute Koolituskeskus Kesk- ja Täiskasvanute Koolituskeskus	Töö nr 10038 Revisiooni nr	Enese tase - põhiosa nr DP-4	Revisiooni DP
Teemad ja Sisaldus: Tallinna Kultuurikaarli Hajutis, Tallinn 10130 nr 303 304	Kultuurikaarli, Linnahalli ja Mere Vähiase alla Detailplaneering		
Peaautor Konsultant Ahitajad Planeerija	Revisiooni Tallinn, Põhja-Tallinn	Revisiooni Põhijoonis	1:1000
Koostatud / kiitnud: 25.07.2014 / 25.07.2014	Faali nimetus: 10038-DP.dwg		