








TINGMÄRGID

-  KATASTRIÜKSUSE PIIR
-  PROJEKTEERITUD TEE TELG
-  PROJEKTEERITUD KATTE SERV
-  PROJEKTEERITUD SÕIDUTEE ÄÄREKIVI 150x300 (h=8 cm)
-  PROJEKTEERITUD SÕIDUTEE ÄÄREKIVI 150x300 (h=4 cm)
-  PROJEKTEERITUD BETOONIST VEERENN
-  PROJEKTEERITUD TEEKATTEMÄRGIS




PROJEKTEERITUD LIIKLUSMÄRK (0 - suurusgrupp)




OLEMASOLEV LIIKLUSMÄRK

KATTED

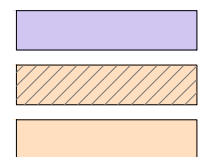

- PROJEKTEERITUD SÕIDUTEE FREESIMINE JA ÜLEKATE, tüüp 1
- PROJEKTEERITUD MAHASÕIDU ASFALTBETOONKATE, tüüp 4
- PROJEKTEERITUD KÕNNITEE ASFALTBETOONKATE, tüüp 5

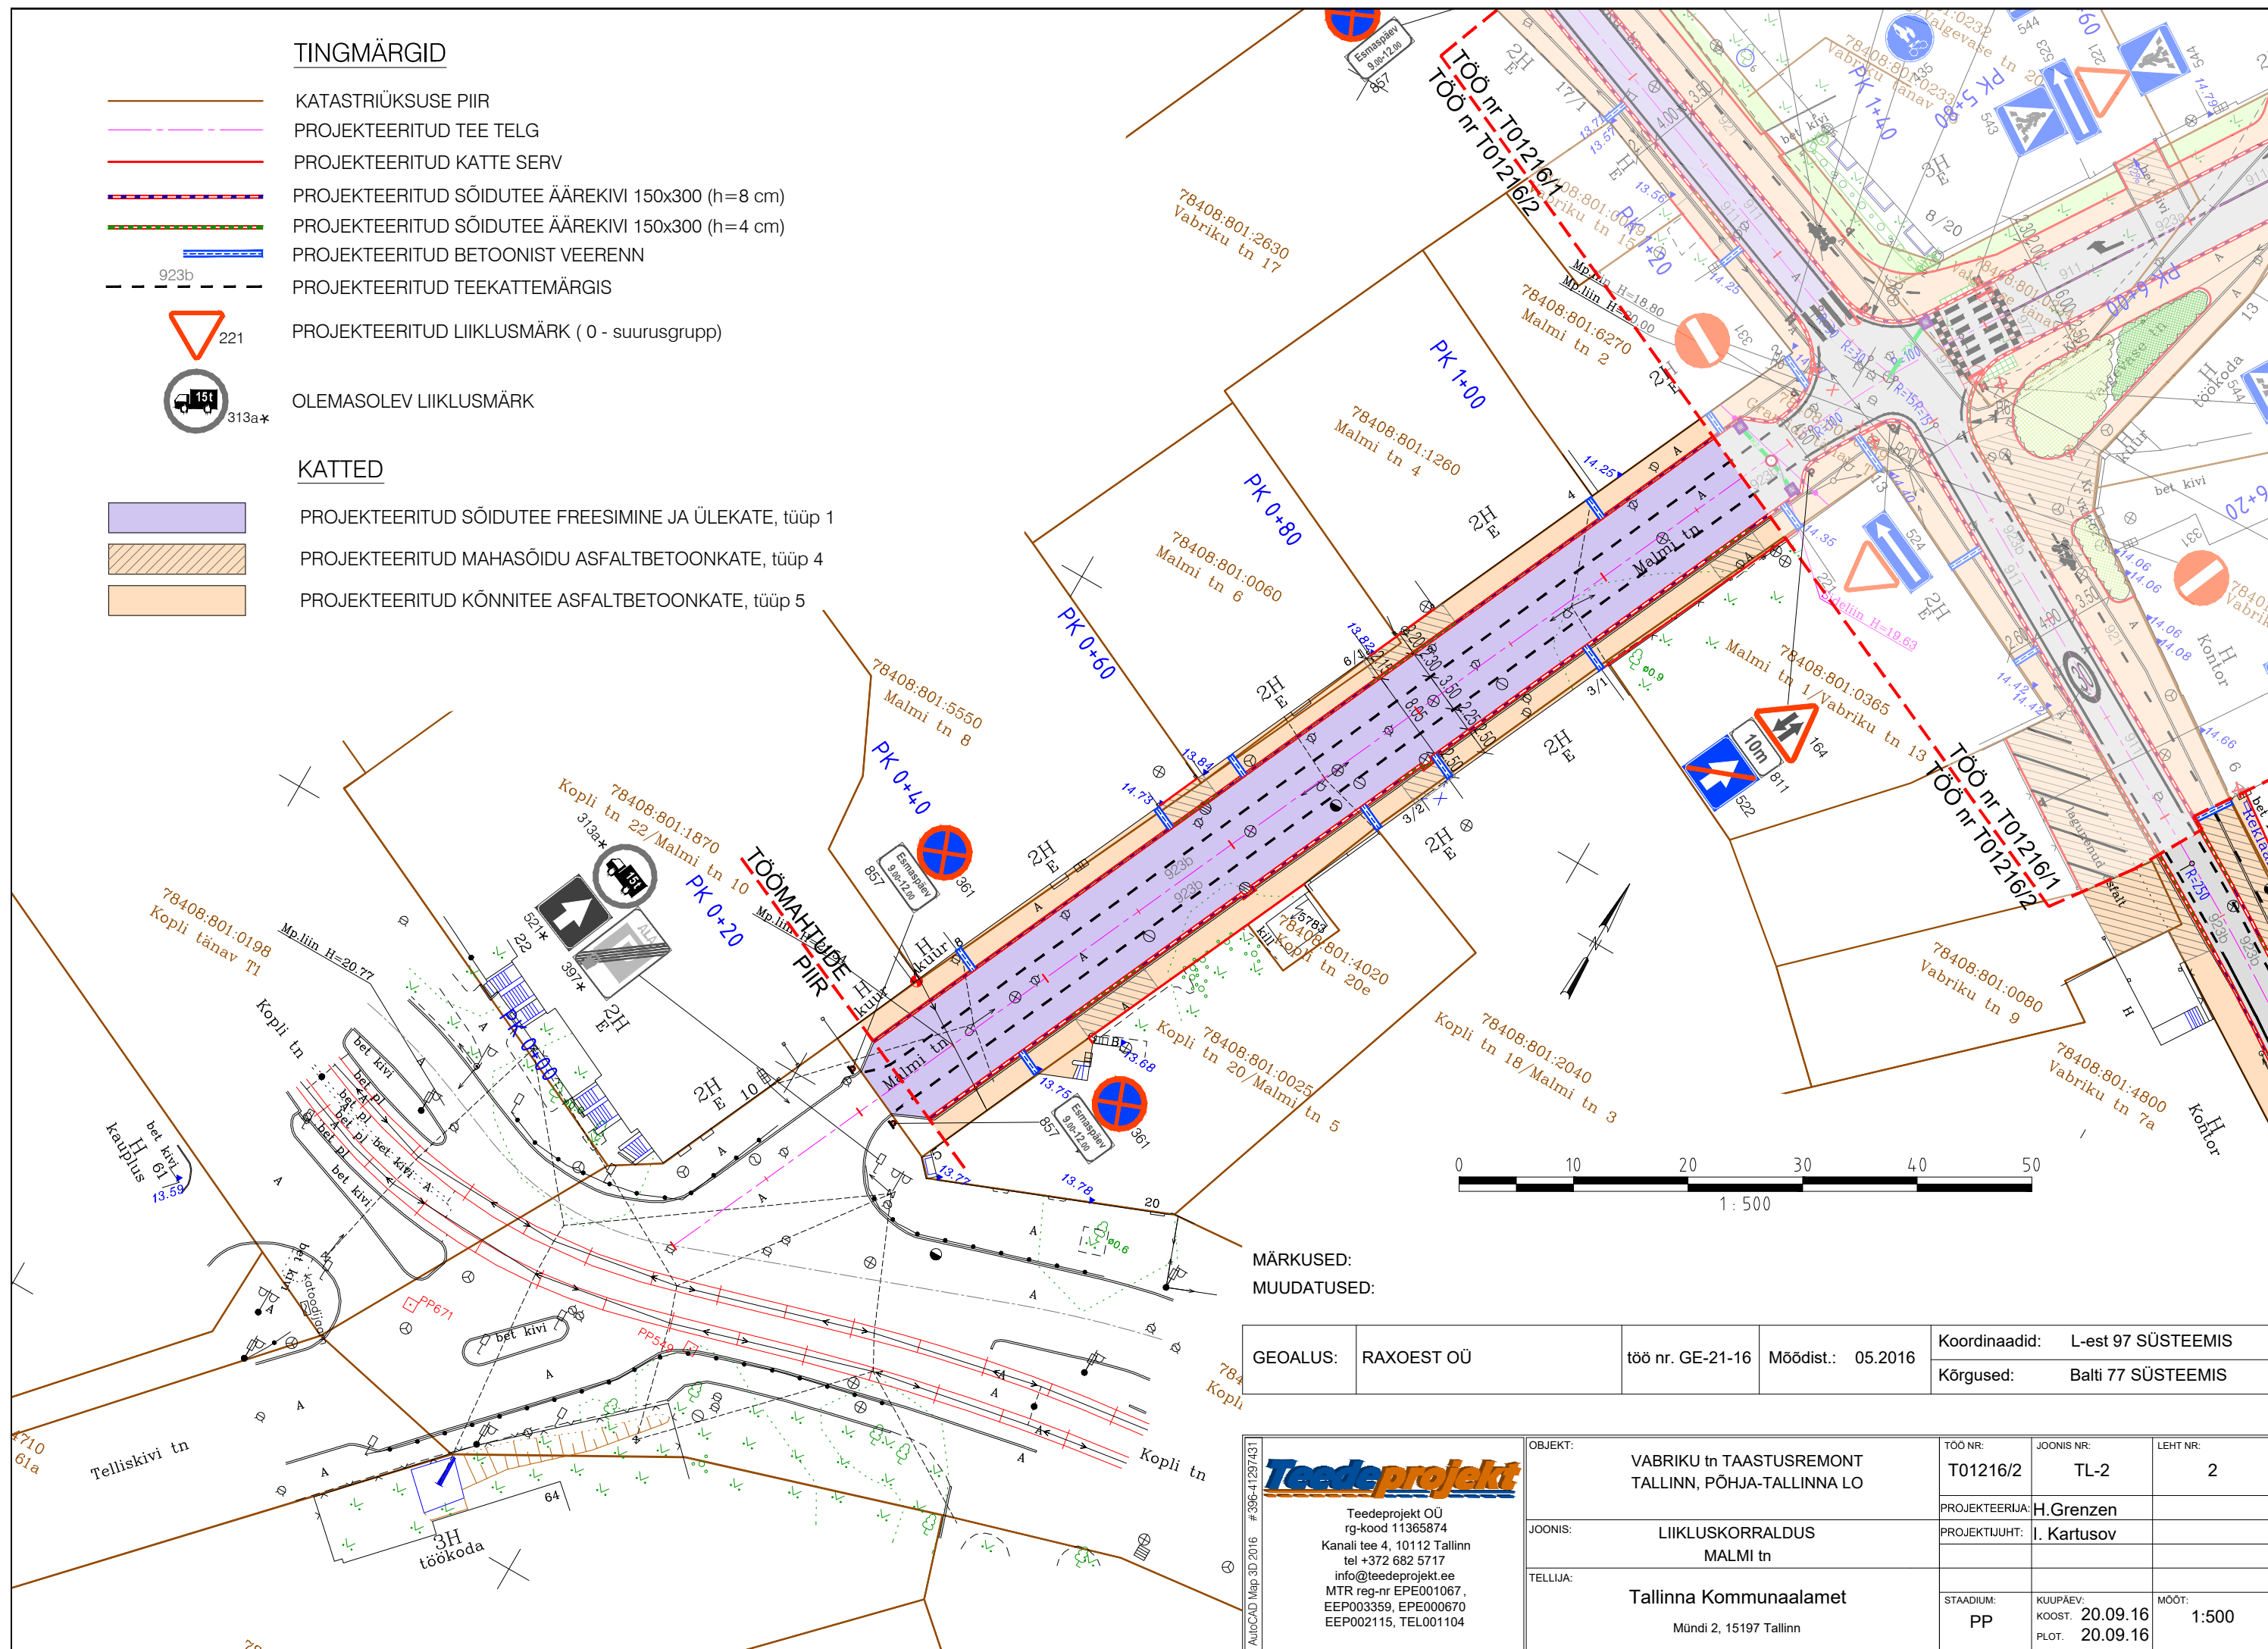

MÄRKUSED:
MUUDATUSED:

GEOALUS:	RAXOEST OÜ	töö nr. GE-21-16	Möödist.: 05.2016	Koordinaadid:	L-est 97 SÜSTEEMIS
				Kõrgused:	Balti 77 SÜSTEEMIS

Teedeprojekt
 Teedeprojekt OÜ
 rg-kood 11365874
 Kanali tee 4, 10112 Tallinn
 tel +372 682 5717
 info@teedeprojekt.ee
 MTR reg-nr EPE001067,
 EEP003359, EPE000670
 EEP002115, TEL001104

OBJEKT:	VABRIKU tn TAASTUSREMONT TALLINN, PÕHJA-TALLINNA LO	TÖÖ NR:	T01216/2	JOONIS NR:	TL-2	LEHT NR:	2
JOONIS:	LIIKLUSKORRALDUS MALMI tn	PROJEKTEERIJAL:	H.Grenzen	PROJEKTIJUHT:	I. Kartusov		
TELLUJA:	Tallinna Kommunaalamet Müüdi 2, 15197 Tallinn	STAADIUM:	PP	KUUPÄEV: KOOST.	20.09.16	MÖÖT:	1:500
			PLOT.	20.09.16			