



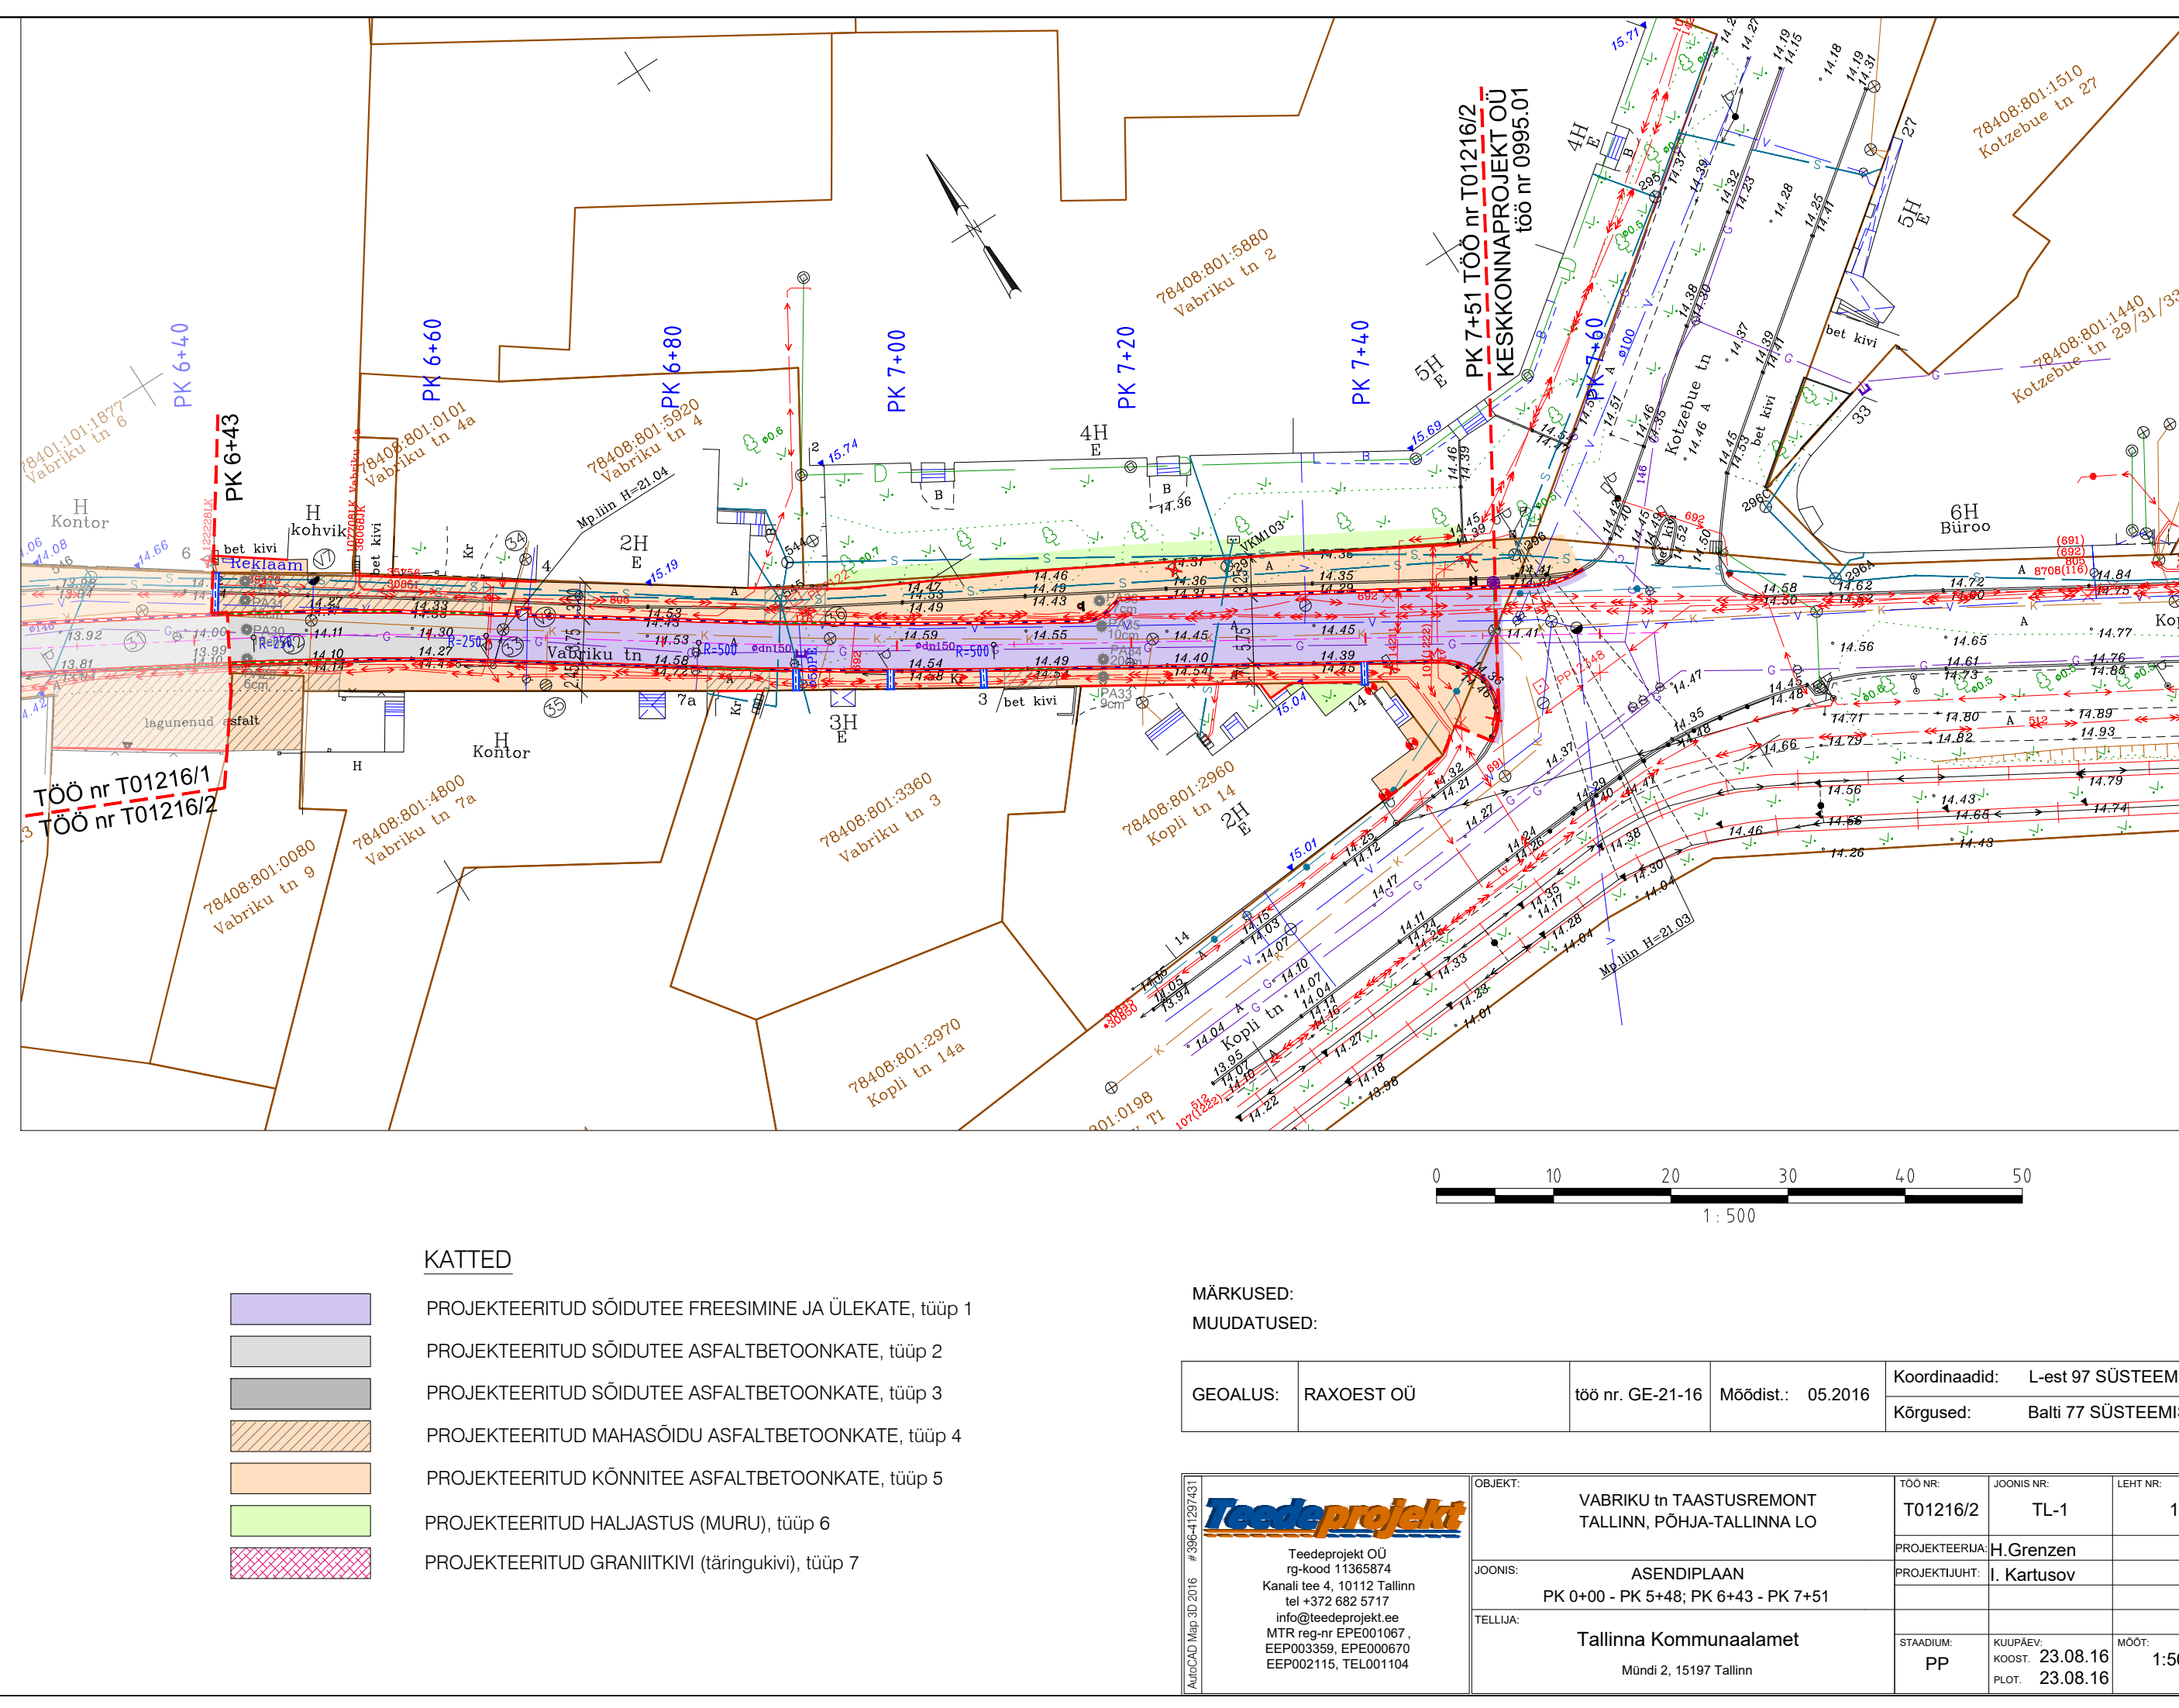

- TINGMÄRGID**
- KATASTRÜKSUSE PIIR
 - TEEMAA PIIRI ETTEPANEK
 - PROJEKTEERITUD TEE TELG
 - PROJEKTEERITUD KATTE SERV
 - PROJEKTEERITUD SÕIDUTEE ÄÄREKIVI 150x300 (h=8 cm)
 - PROJEKTEERITUD SÕIDUTEE ÄÄREKIVI 150x300 (h=4 cm)
 - PROJEKTEERITUD SÕIDUTEE ÄÄREKIVI 150x300 (h=1,5 cm)
 - LIKVIDEERITAV OBJEKT
 - PROJEKTEERITUD KÜNNIS, TÕSTETUD ÜLEKÄIK
 - PROJEKTEERITUD VALGE BRAIKIVI (h=6 cm)
 - PROJEKTEERITUD BETOONIST VEERENN
 - PROJEKTEERITUD LIIKLUSMÄRGI POST
 - PROJEKTEERITUD NEELUKAEV LUKUK
 - PROJEKTEERITUD RESTKAEV
 - PROJEKTEERITUD SADEMEVEE KANALISATSIOON
 - PROJEKTEERITUD VÄLISVALGUSTUSE RESERVATORJ
 - VÕORANDATAV MAA

- KATTED**
- PROJEKTEERITUD SÕIDUTEE FREESIMINE JA ÜLEKATE, tüüp 1
 - PROJEKTEERITUD SÕIDUTEE ASFALTBETONKATE, tüüp 2
 - PROJEKTEERITUD SÕIDUTEE ASFALTBETONKATE, tüüp 3
 - PROJEKTEERITUD MAHASÕIDU ASFALTBETONKATE, tüüp 4
 - PROJEKTEERITUD KÖNNITEE ASFALTBETONKATE, tüüp 5
 - PROJEKTEERITUD HALJASTUS (MURU), tüüp 6
 - PROJEKTEERITUD GRANITIKIVI (täringukivi), tüüp 7

MÄRKUSED:		MUUDATUSED:	
GEOLUS:	RAXOEST OÜ	töö nr. GE-21-16	Möödist: 05.2016
Koordinaadid:		L-est 97 SÜSTEEMIS	
Kõrgused:		Balti 77 SÜSTEEMIS	
OBJEKT:		TÖÖ NR. TL-1 LEHT NR. 1	
VABRIKU TÄASTUSREMONT TALLINN, PÕHJA-TALLINNA LÕ		PROJEKTEERIMINE H.Grenzen	
JOONIS: ASENDIPLAAN		PROJEKTAJAT: H. Kartusov	
PK 0+00 - PK 5+48, PK 6+43 - PK 7+51			
TELLIA: Tallinna Kommunaalamet			
Müüdi 2, 15.197 Tallinn			
STADIUM: PP		KULUPÄEV: 23.08.16	
		MOOD: 1:500	
		PLOT: 23.08.16	

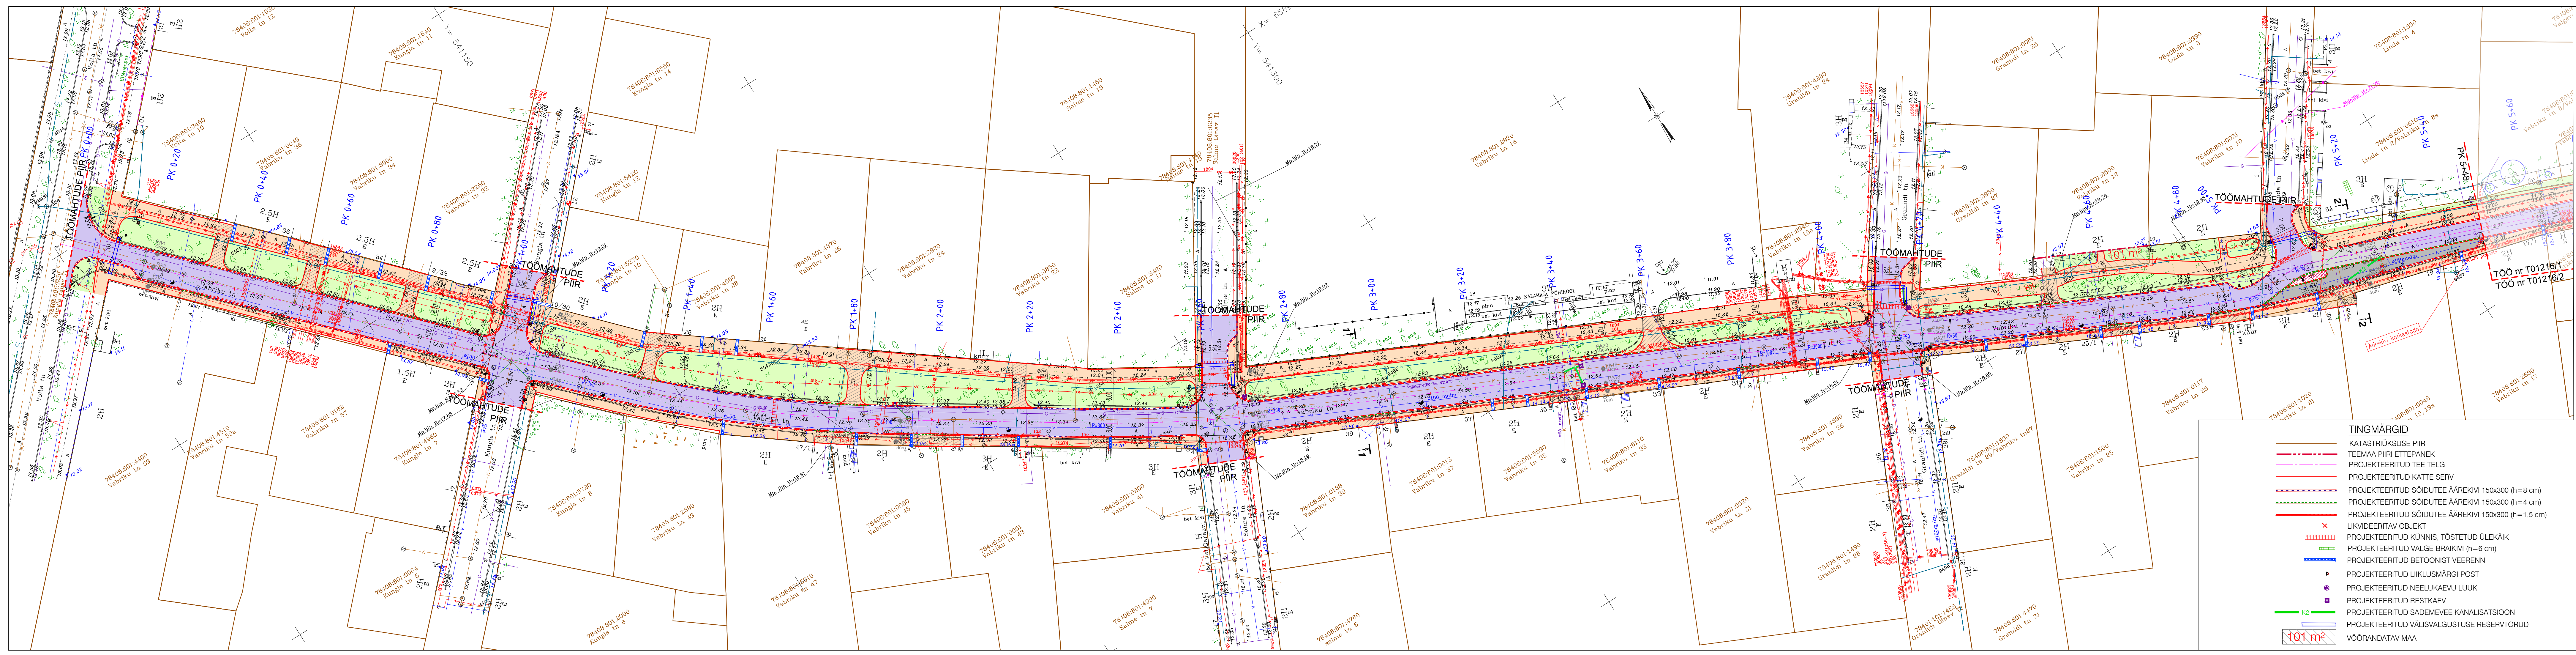